




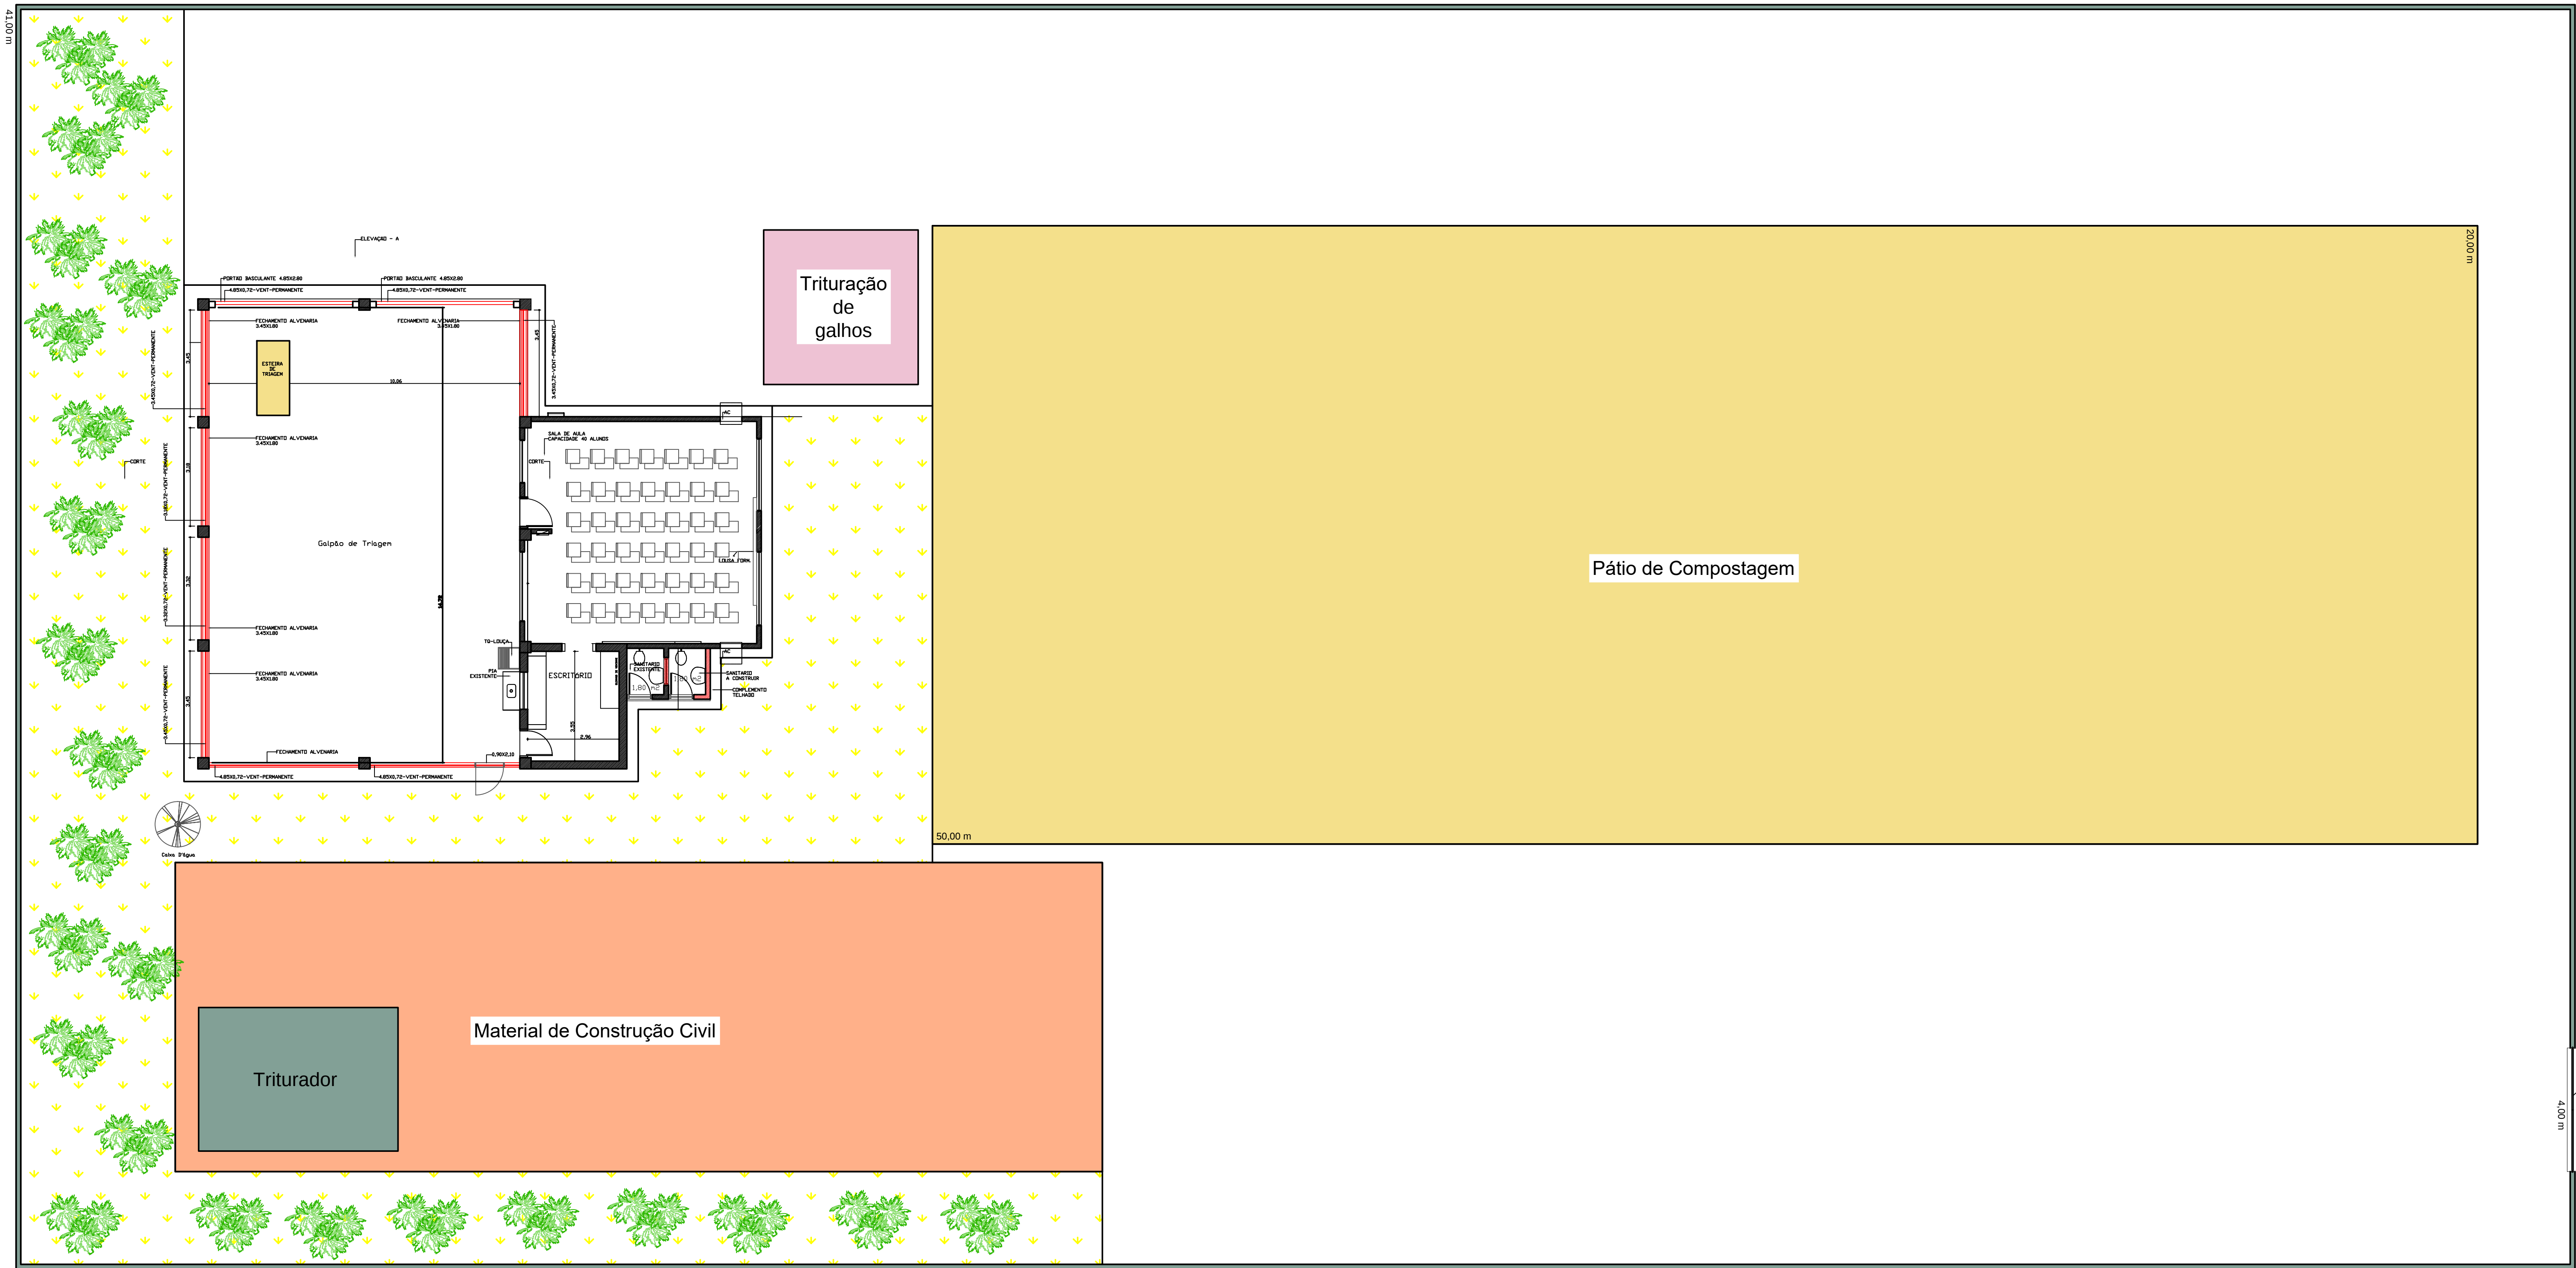


PLANTA DE SITUAÇÃO
ESC.: 1:100

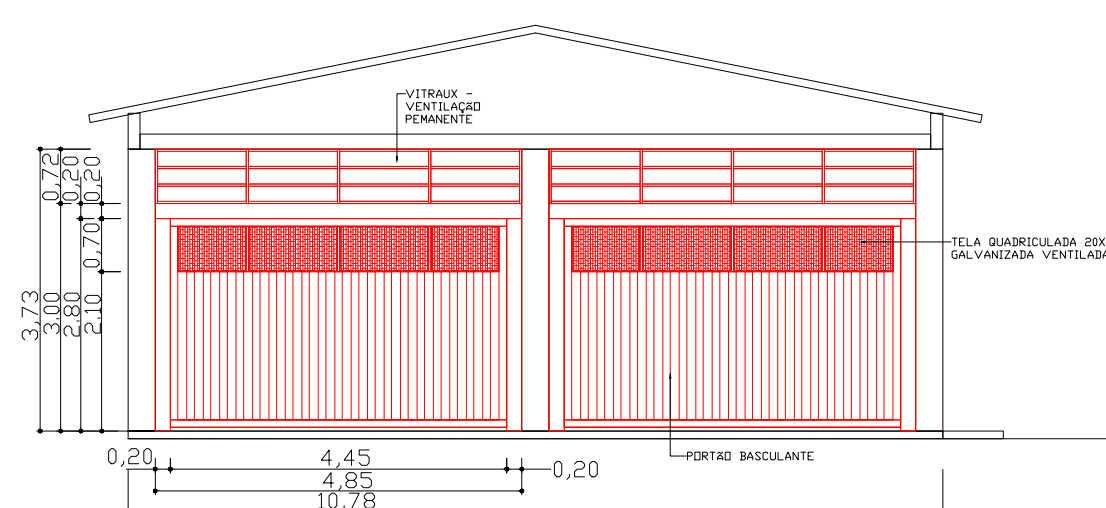


ELEVÇÃO - A
ESC.: 1:100

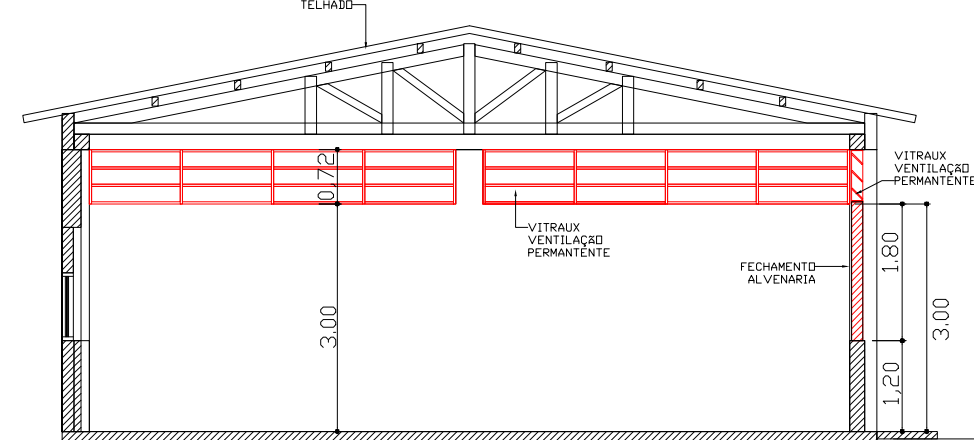


CORTE - A
ESC.: 1:100

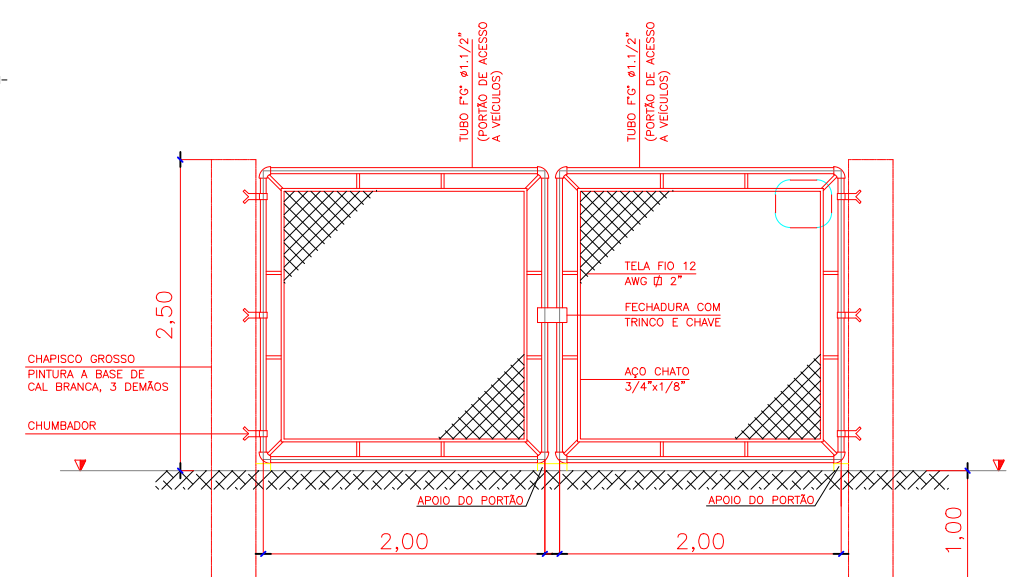


DETALHE DO PORTÃO
SEM ESCALA

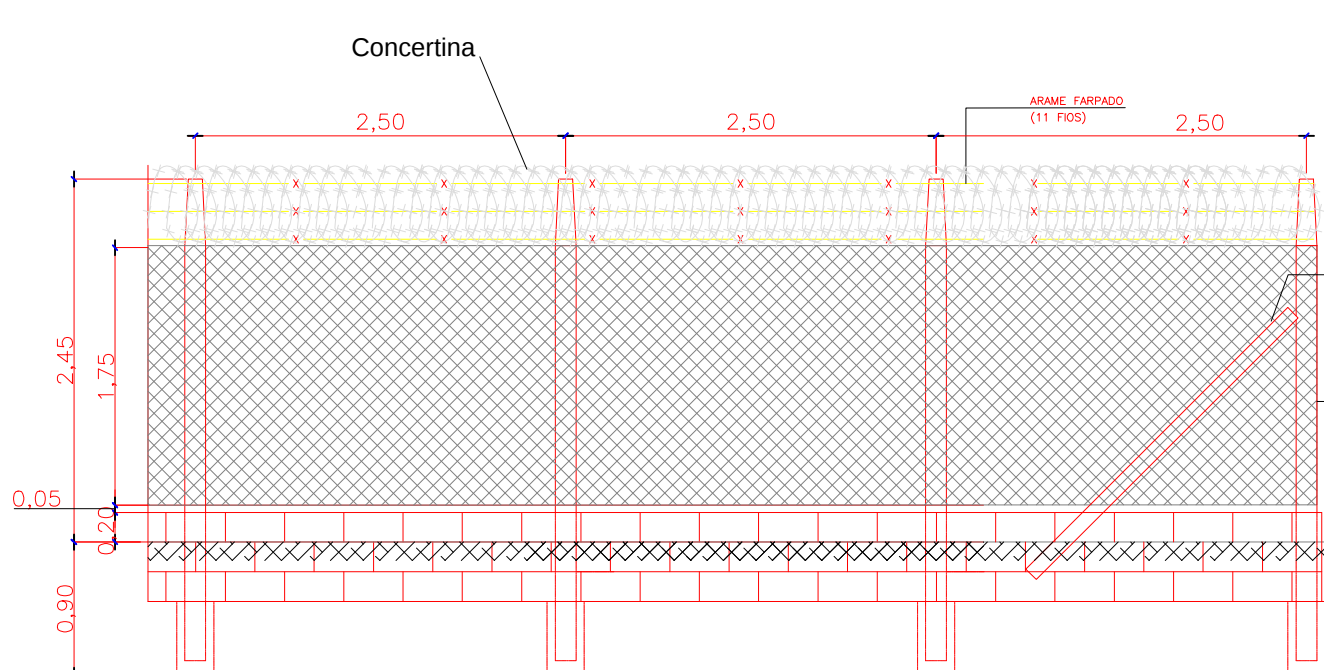

DETALHE DO ALAMEDADO
SEM ESCALA

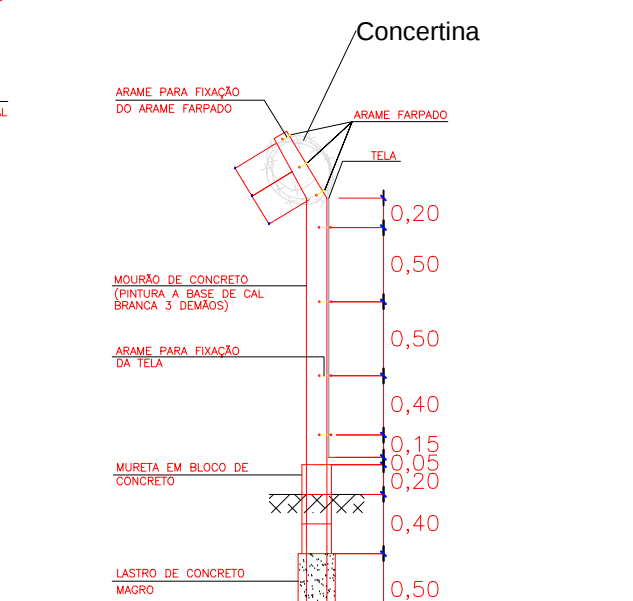

DETALHE PILAR DE CONCRETO
SEM ESCALA

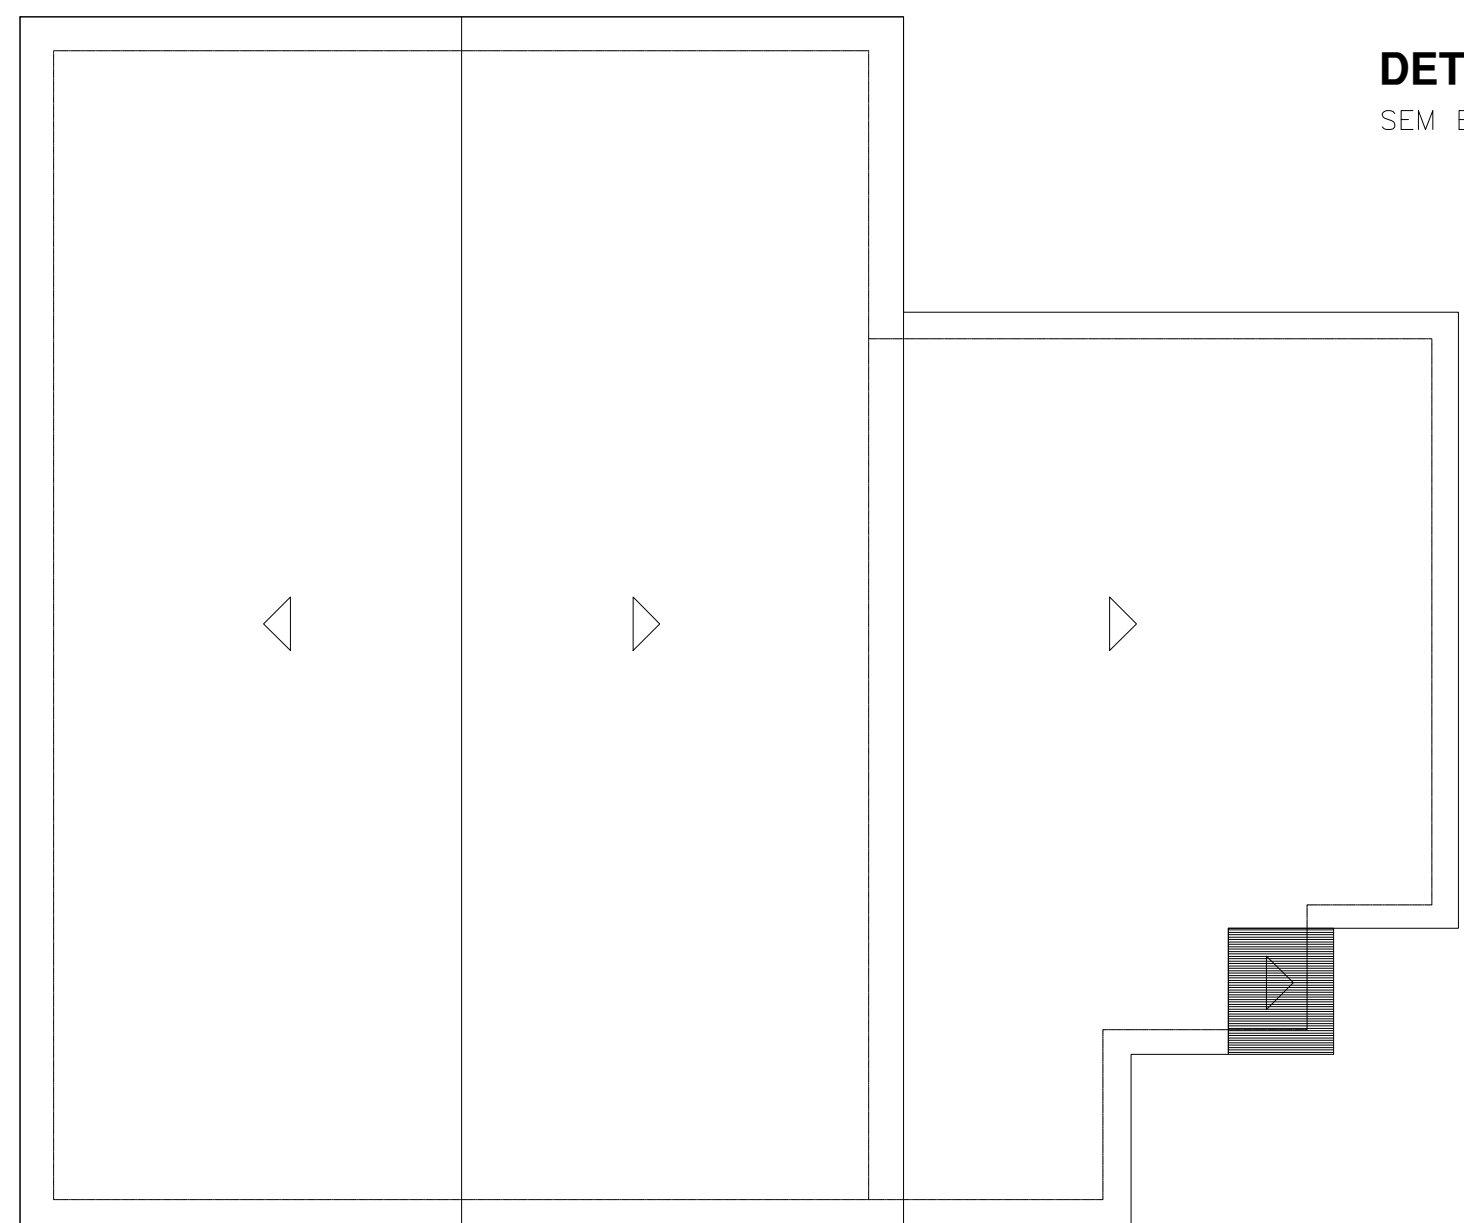

PLANTA DE COBERTURA
ESC.: 1:100